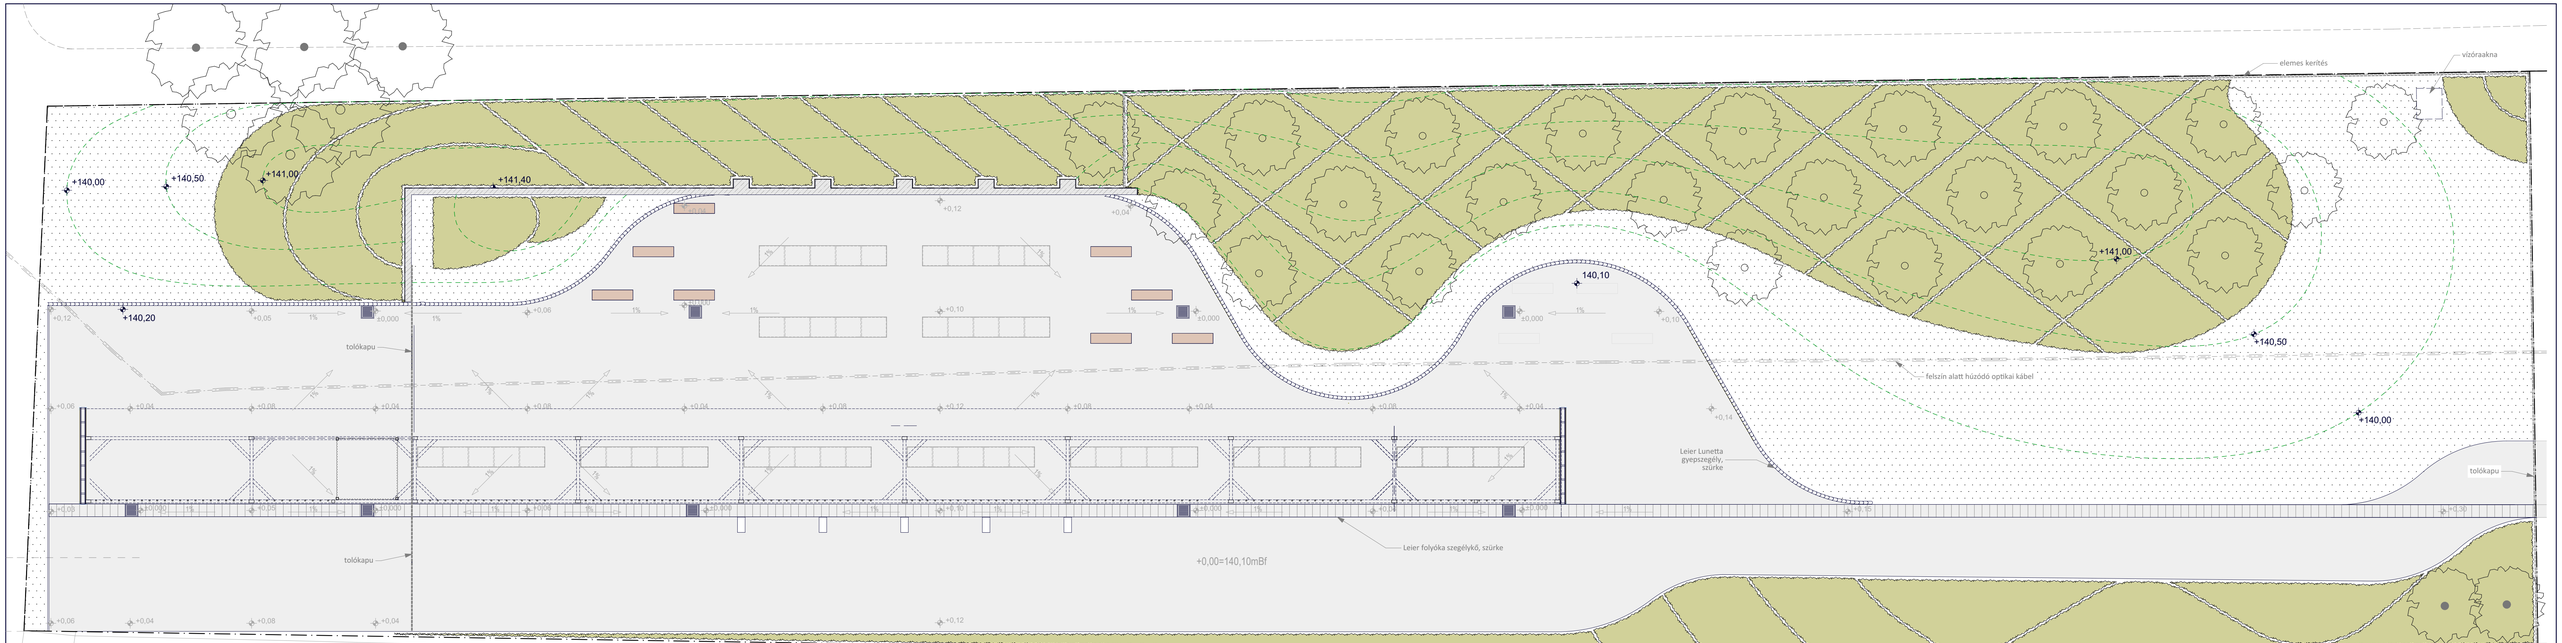

JELMAGYARÁZAT:

CSERJE ÉS ÉVELŐ | GYEP | BURKOLT FELÜLET | TÁMFAL | TERVEZÉSI TERÜLET HATÁRA | TERVEZETT SZINTVONAL | PAD | MEGLÉVŐ FA | TERVEZETT FA

ÉPÍTTETŐ: Répcelaki Városüzemeltetési Nonprofit Kft. 9653 Répcelak, Radó K. tér 2.	GENERÁL TERVEZŐ: Altus Savaria Tervező Iroda Kft. 9700 Szombathely, Welther Károly utca 31.	TERVEZŐ: **Szilszakállkert Kft** Szücs Gábor 3556 Kisgyör, Jókai utca 13. K1 05-0480	MUNKA NEVE: **PIAC KERTÉPÍTÉSZETI TERVE** KIVITELI TERV Helyszín: **RÉPCELAK**, hrsz: 341 RAJZ NEVE: K1 - KERTÉPÍTÉSZETI TERV	MÉRETARÁNY: 1:100 DÁTUM: 2017. február